



Via PETRONIO

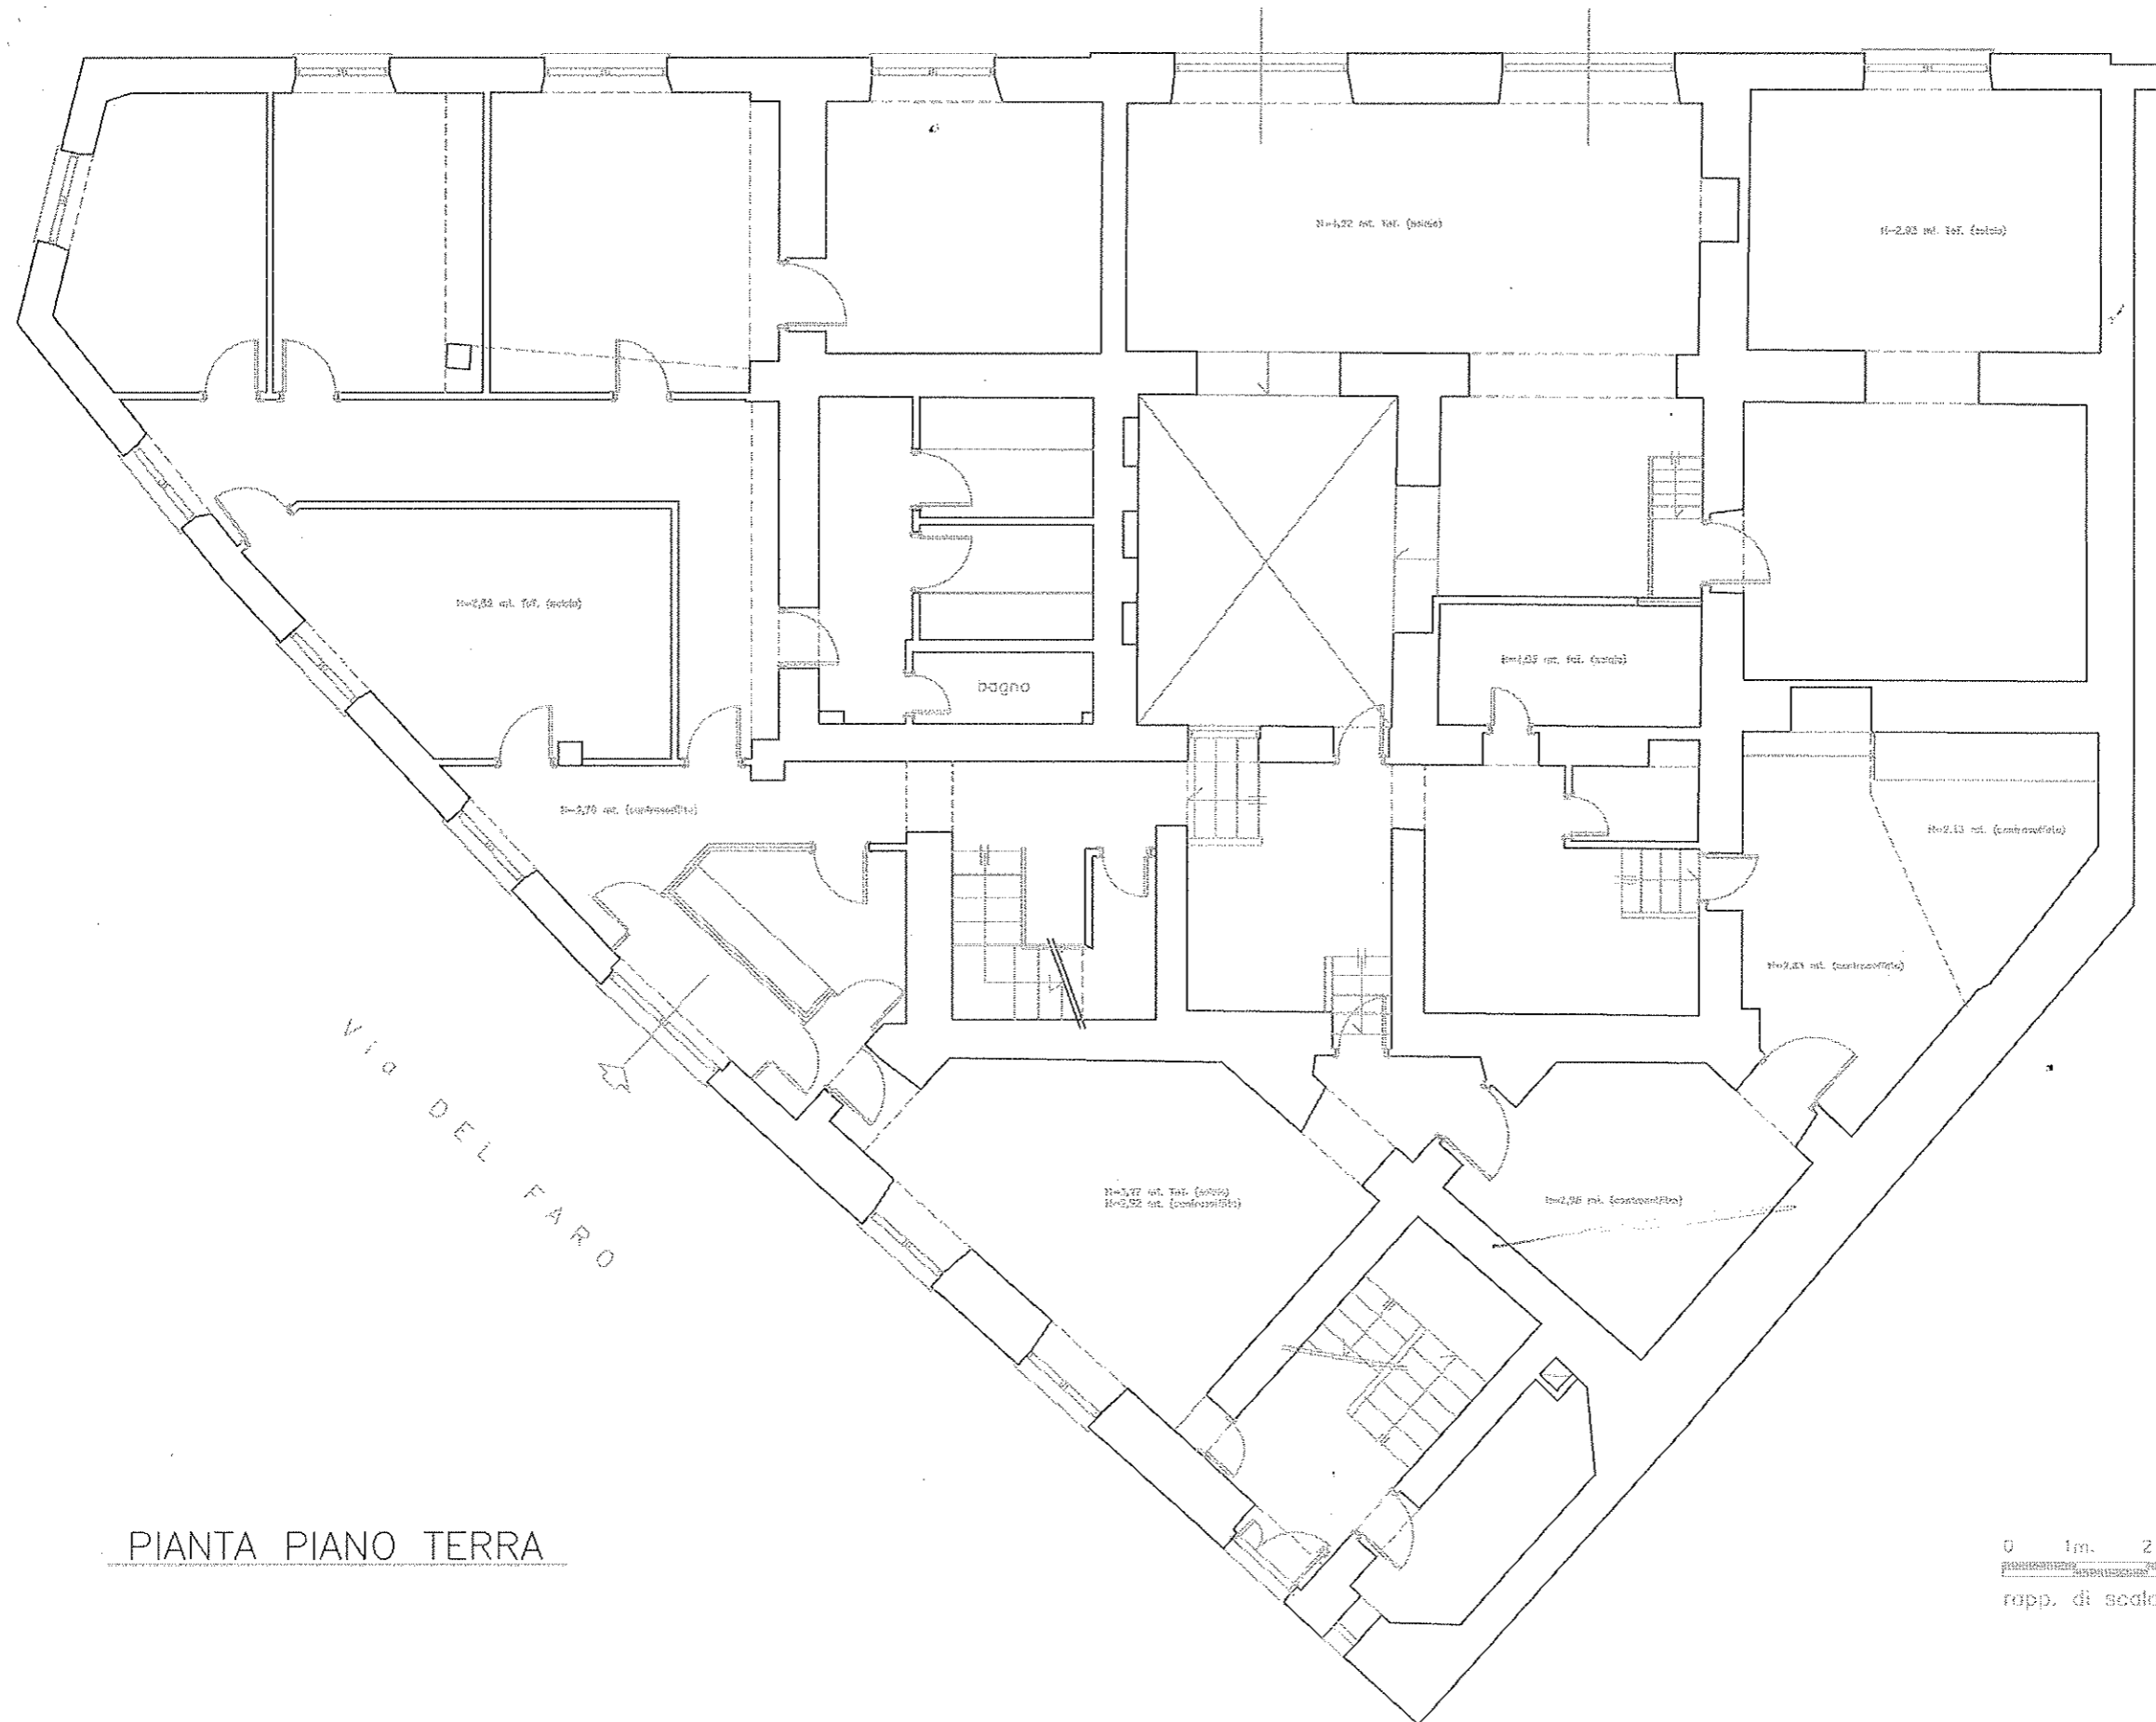

PIANTA PIANO TERRA

0 1m. 2 3 4 5
rapp. di scala


VIA PETRONIO

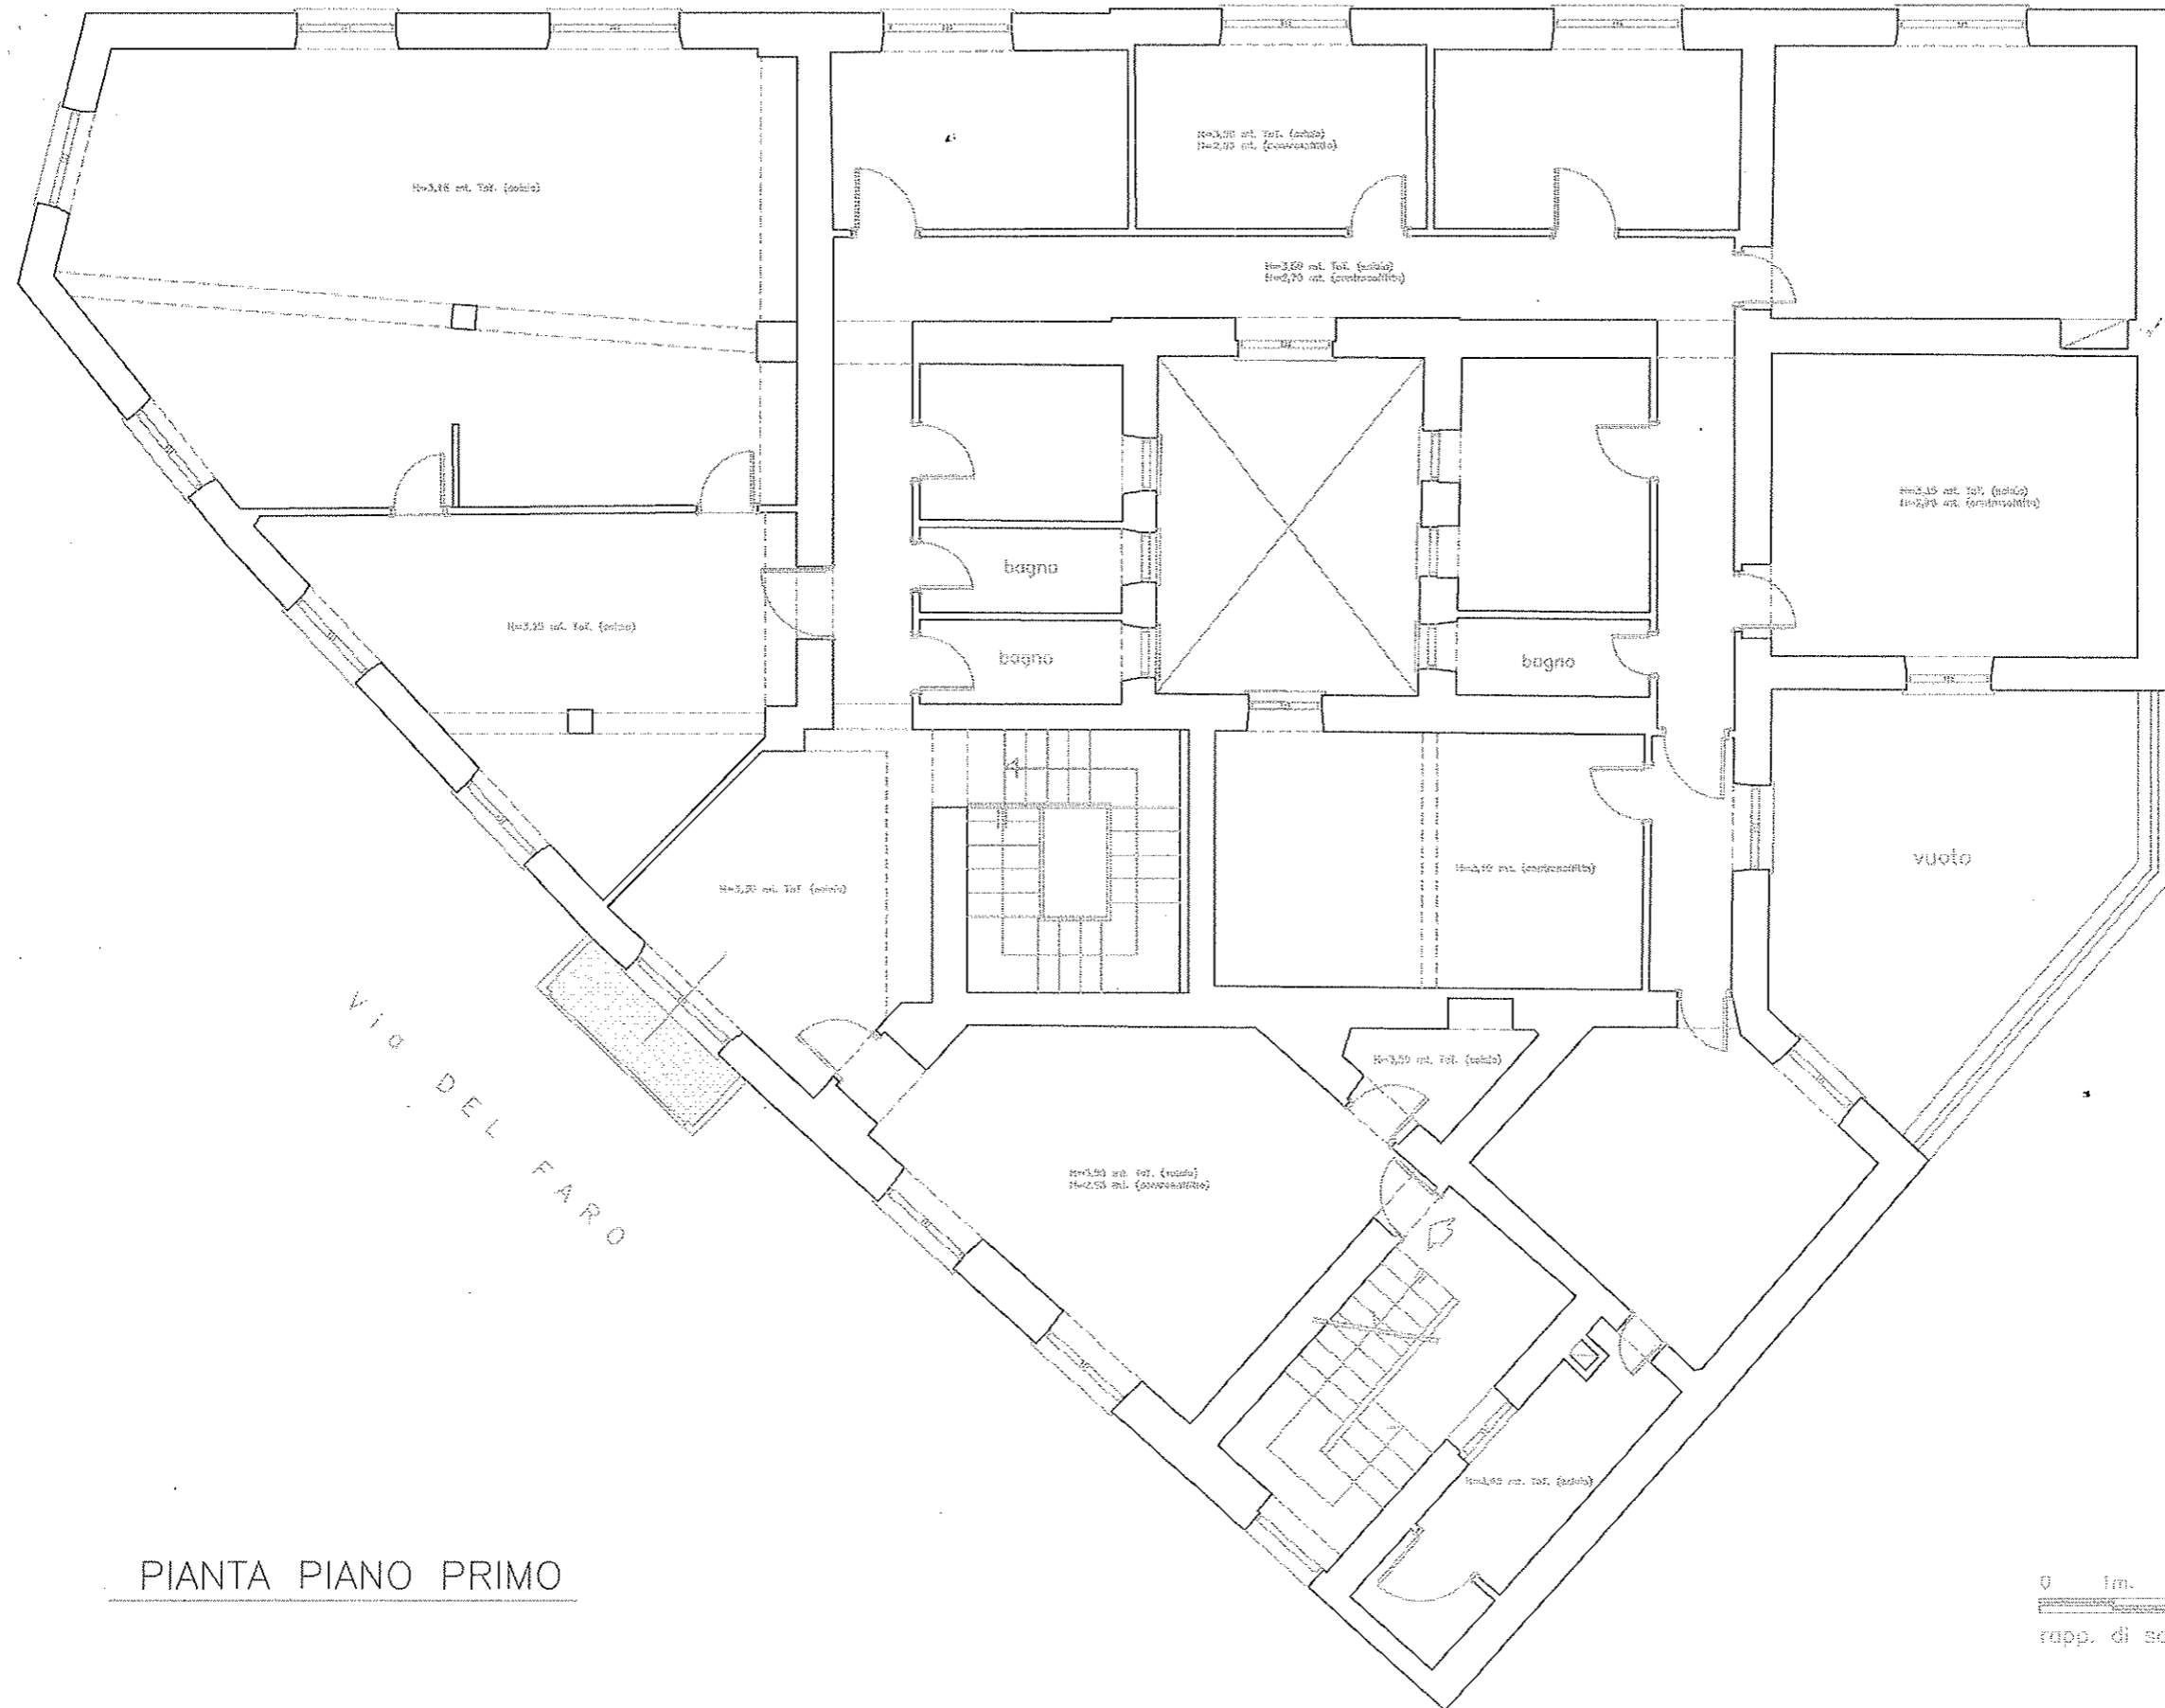

PIANTA PIANO PRIMO

0 1m. 2 3 4 5
rapp. di scala

VIA PETRONIO

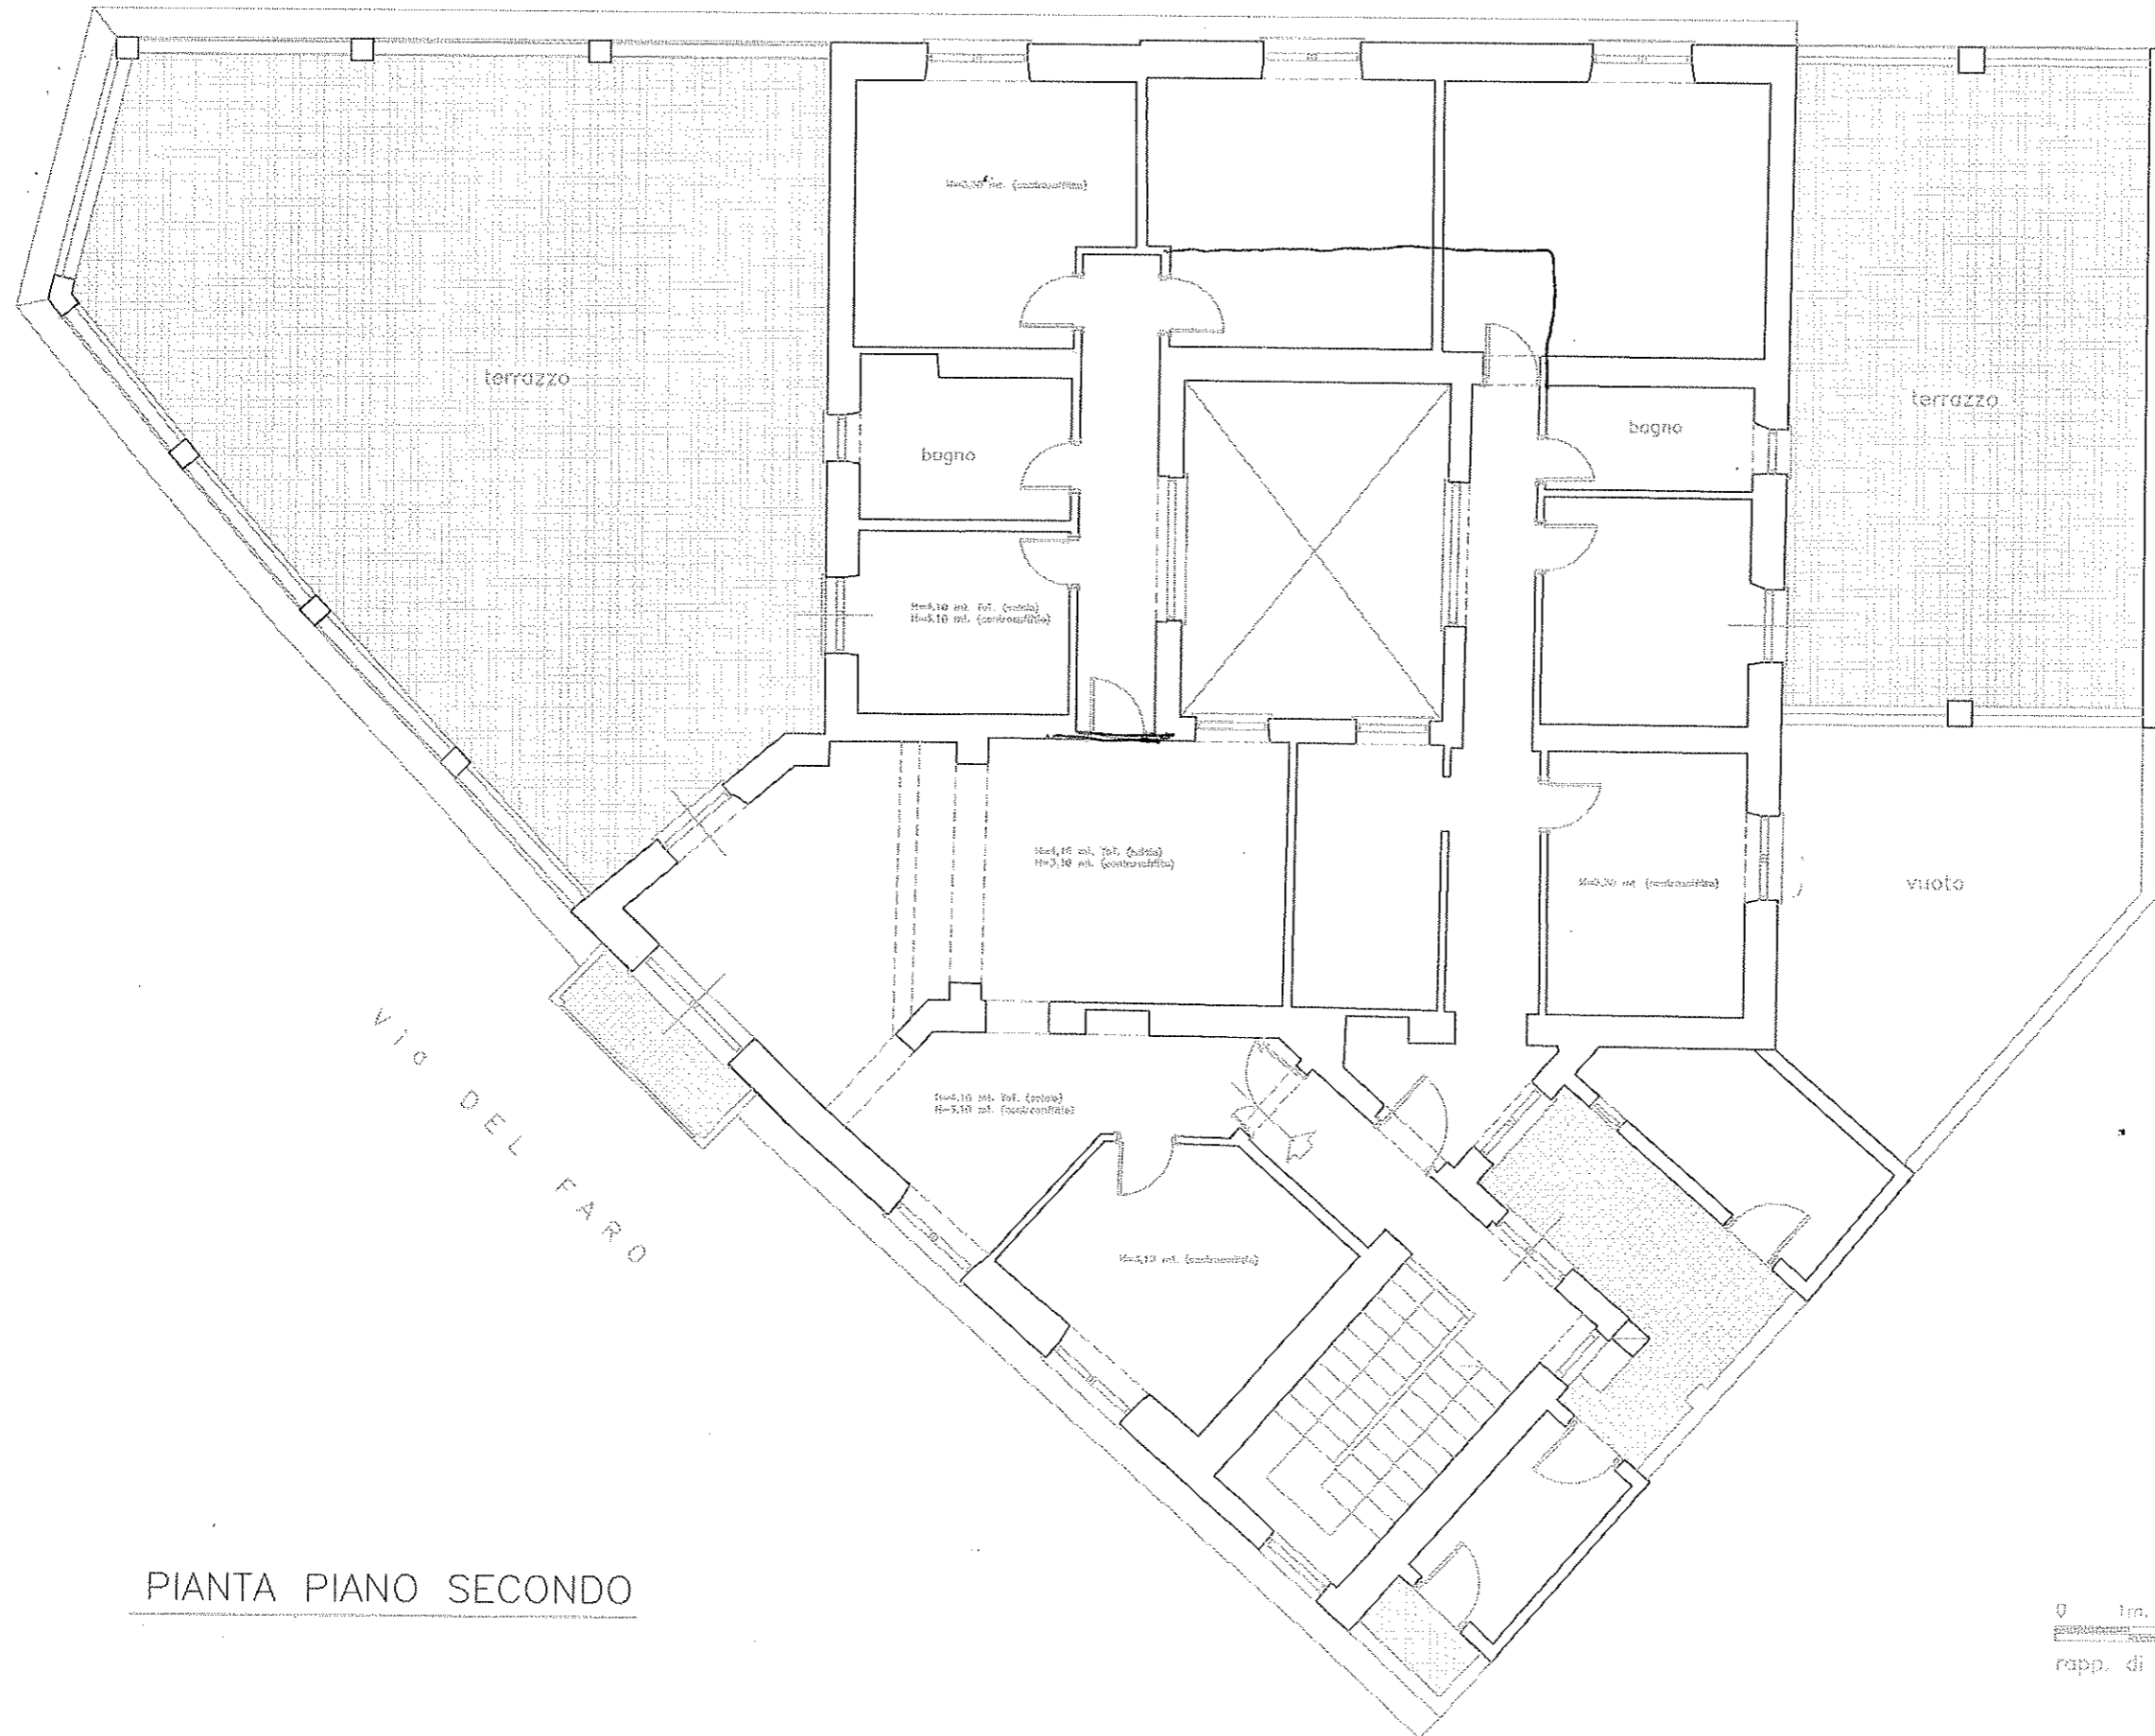

PIANTA PIANO SECONDO

0 1m. 2 3 4 5
rapp. di scala