


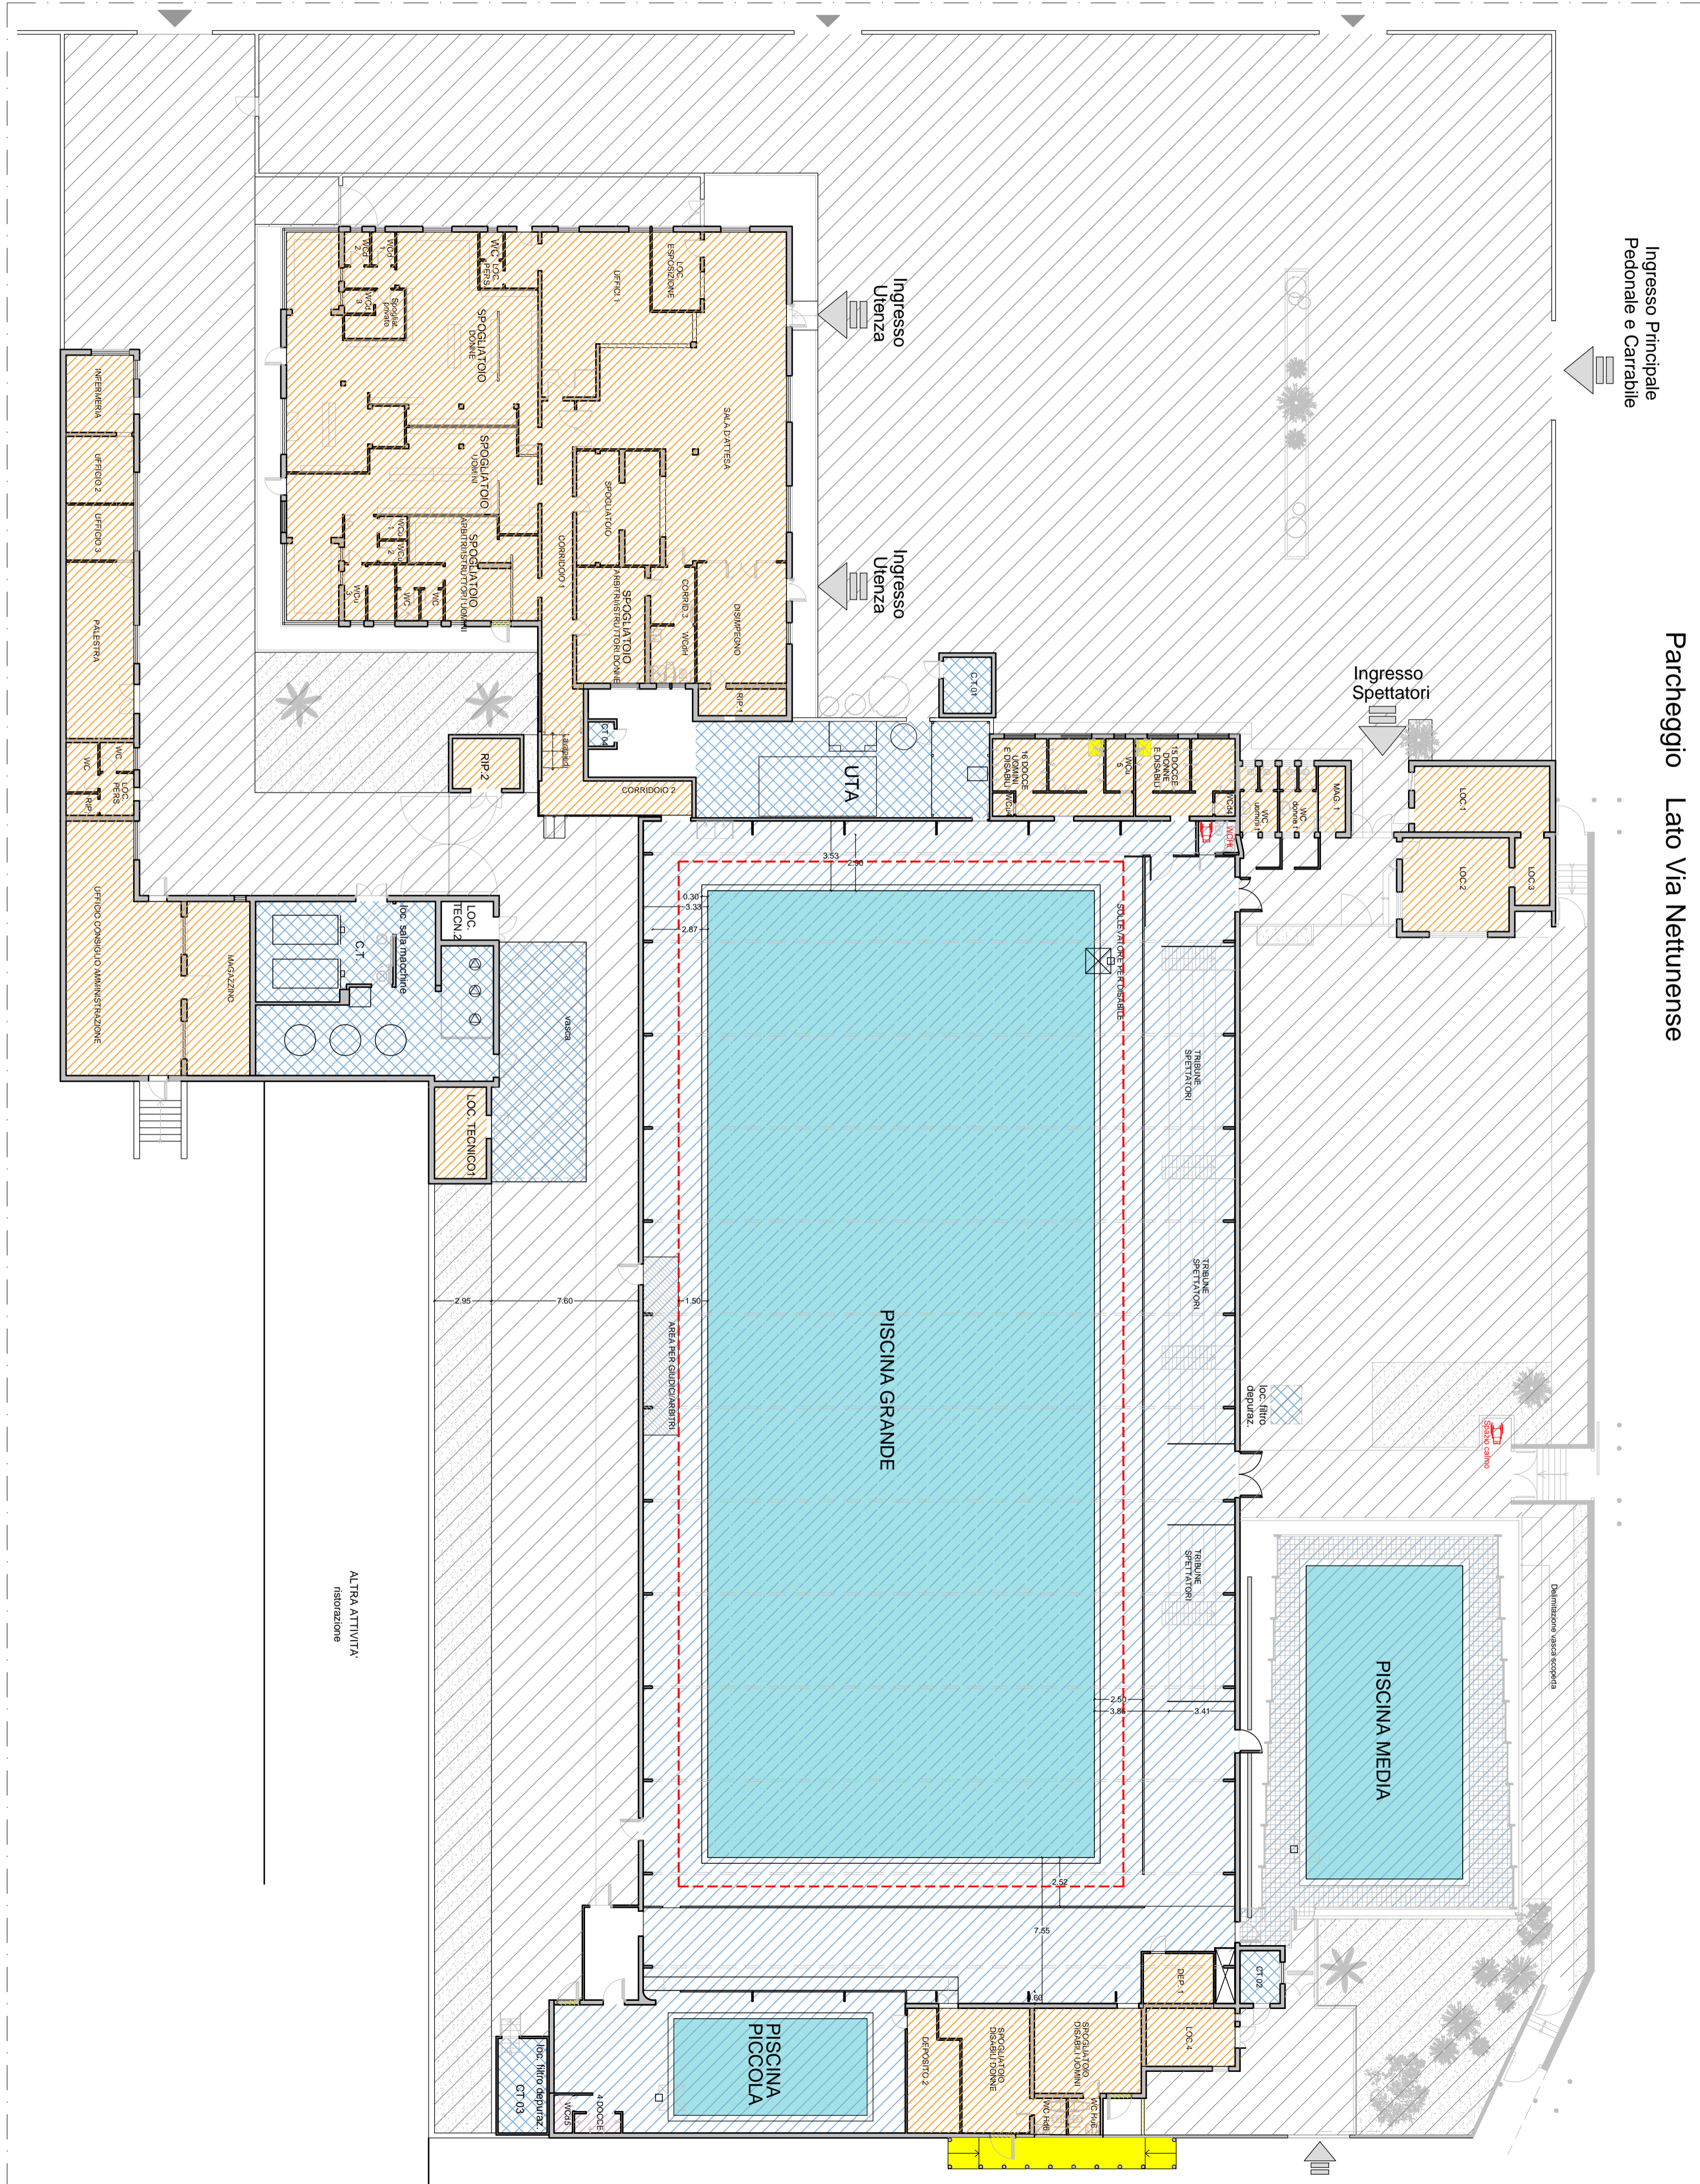

PIANTA - scala 1:200



AREA D'INTERVENTO	DESCRIZIONE DEGLI INTERVENTI
	ZONA VASCA Interventi di riqualificazione ed adeguamento alle norme: 1) Vasche e relative fasce di rispetto 2) Copertura 3) Impianti di pertinenza
	ZONA DEI SERVIZI Interventi di riqualificazione ed adeguamento alle norme edili ed impiantistiche
	ZONA CENTRALI TECNOLOGICHE Adeguamento alle norme tecniche, efficientamento energetico e riqualificazione edilizia
	AREE ESTERNE Riqualificazione della viabilità, delle aree parcheggi e del verde

Ingresso Principale
Pedonale e Carrabile

Parcheggio Lato Via Nettunense

Ingresso Spettatori

Ingresso Ulenza

Ingresso Ulenza

PISCINA GRANDE

PISCINA MEDIA

PISCINA PICCOLA

ALTRA ATTIVITA'
riservazione